



Estado do Ceará

CÂMARA MUNICIPAL DE PARACURU

Rua: São João Evangelista, 459 - Bairro Paracuru Beach - Cep: 62.680-000 - CNPJ: 63.368.278/0001-36

Fone/Fax: (85) 3344-2341 (85) 3344-2177 - Site: www.camaradeparacuru.ce.gov.br -

Email: contato@camaradeparacuru.ce.gov.br

ATA
NA SESSÃO DO DIA
02 / 09 / 21
CÂMARA MUNICIPAL DE PARACURU

PROJETO DE LEI DE Nº 039 / 2021

Denomina oficialmente a RUA ANTONIO

JUVENAL DA TRINDADE que indica e dá

outras providências.


A Câmara Municipal de Paracuru,

DECRETA:


Art. 1º Fica denominado o logradouro público de RUA ANTONIO JUVENAL DA TRINDADE, localizada no distrito de CUMBE. Iniciando na estrada do Cumbe próximo à rotatória, seguindo por 160,0m (cento e sessenta metros) em direção a OESTE, confrontando com terras de Pedro Lô, conforme o croqui em anexo.

Art. 2º Esta Lei entra em vigor na data de sua publicação, revogando-se as disposições em contrário.

Câmara Municipal de Paracuru, em 31 de Agosto de 2021.


Maria Alessandra Marques Leite Moreira
Vereadora

Legislatura 2021/2024

CAMARA MUNICIPAL DE PARACURU
RECEBIDO 30 / 08 / 21 as 11 / 42 hs
PROTOCOLO
RESPONSÁVEL 



REPÚBLICA FEDERATIVA DO BRASIL
REGISTRO CIVIL DAS PESSOAS NATURAIS

CERTIDÃO DE ÓBITO

NOME:

ANTONIO JUVENAL DA TRINDADE

CPF
313.655.153-20

MATRÍCULA:
019166 01 55 2018 4 00006 087 0003362 78

SEXO
Masculino

COR
Parda

ESTADO CIVIL E IDADE
Viúvo, 91 anos

NATURALIDADE
Paracuru-CE

DOCUMENTO DE IDENTIFICAÇÃO
RG Nº 542528-82 2º VIA SSP/CE emitido
em 05/11/1990

ELEITOR
Sim

FILIAÇÃO E RESIDÊNCIA
Filho de JOÃO JUVENAL FILHO e de CÂNDIDA RODRIGUES DE ASSIS, falecidos. Residência do falecido: Pv.
Muriti, Jardim, Paracuru-CE

DATA E HORA DE FALECIMENTO
Nove de maio de dois mil e dezoito, às 23h30min.

DIA
09

MÊS
05

ANO
2018

LOCAL DE FALECIMENTO
em seu domicílio no Pv. Muriti, Jardim, Paracuru-CE

CAUSA DA MORTE
a) CHOQUE SÉPTICO, b) ÚLCERA DE MEMBROS INFERIORES, HIPERTENSÃO ARTERIAL, INSUFICIÊNCIA
CARDÍACA

SEPULTAMENTO / CREMAÇÃO
Cemitério de Siupé, S. G. do Amarante-CE

DECLARANTE
MANOEL SOARES DA TRINDADE, nacionalidade brasileiro,
RG Nº RG 146274-80 SSP-CE, CPF/MF Nº 561.650.053-49,
profissão agricultor, estado civil viúvo, residente no Pv. Muriti,
Paracuru-CE, filho do falecido

NOME E Nº DE DOCUMENTO DO(S) MÉDICO(S) QUE ATESTOU(ARAM) O ÓBITO
DANIEL SANTANA ARRAIS LEITE, CRM 16649

AVERBAÇÕES / ANOTAÇÕES À ACRESER
Vide verso.

ANOTAÇÕES DE CADASTRO

TIPO DOCUMENTO	NÚMERO	DATA EXPEDIÇÃO	ÓRGÃO EXPEDIDOR	DATA DE VALIDADE
RG	542528-82 2º VIA	05/11/1990	SSP/CE	
CTPS	25849 00028/CE	01/11/1990		
INSS1	533873533-			
TIPO DOCUMENTO	NÚMERO	ZONA/SEÇÃO	MUNICÍPIO	UF
Título de Eleitor	013219200701	109/0098	Paracuru	CE
CEP Residencial	62680-000			


* As anotações de cadastro acima não dispensam a apresentação do documento original, quando exigida pelo órgão solicitante.

Nome do Ofício
Cartório 1º Ofício Dantas de Oliveira

VÁLIDO SOMENTE COM SELO DE AUTENTICIDADE.
O conteúdo da certidão é verdadeiro. Dou fé.
Paracuru, 18 de maio de 2018.



ARPENBRASIL
ASSOCIAÇÃO NACIONAL DOS REGISTRADORES DE PESSOAS NATURAIS
BA 001030196 BRP

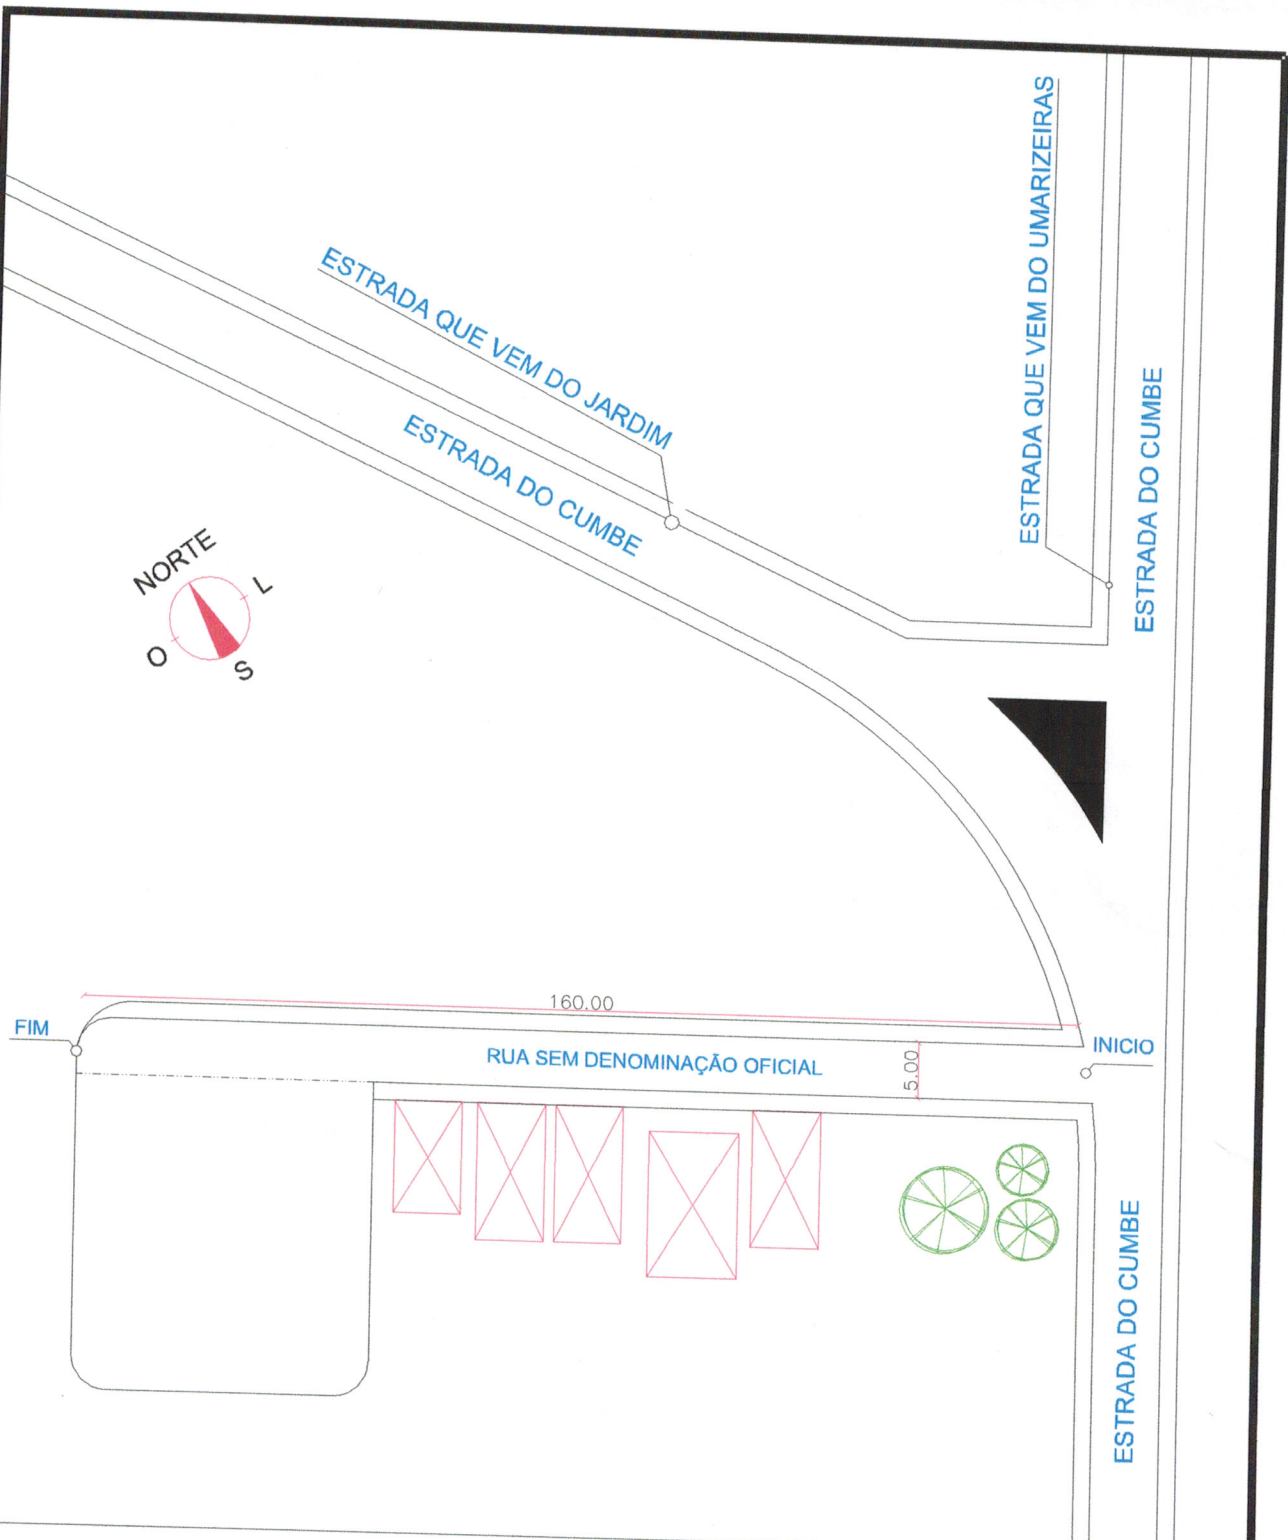

PLANTA DE SITUAÇÃO

END: RUA SEM DENOMINAÇÃO OFICIAL
 END: CUMBE
 PARACURU - CE

-  VEGETAÇÃO
-  EDIFICAÇÕES

ESCALA:
1:300

OBS: ESTÁ RUA NÃO TEM REGISTROS
 NA PREFEITURA


DATA: 24/08/2021

PROJETO

PROPRIETARIO


TEC. AMOM REGIS



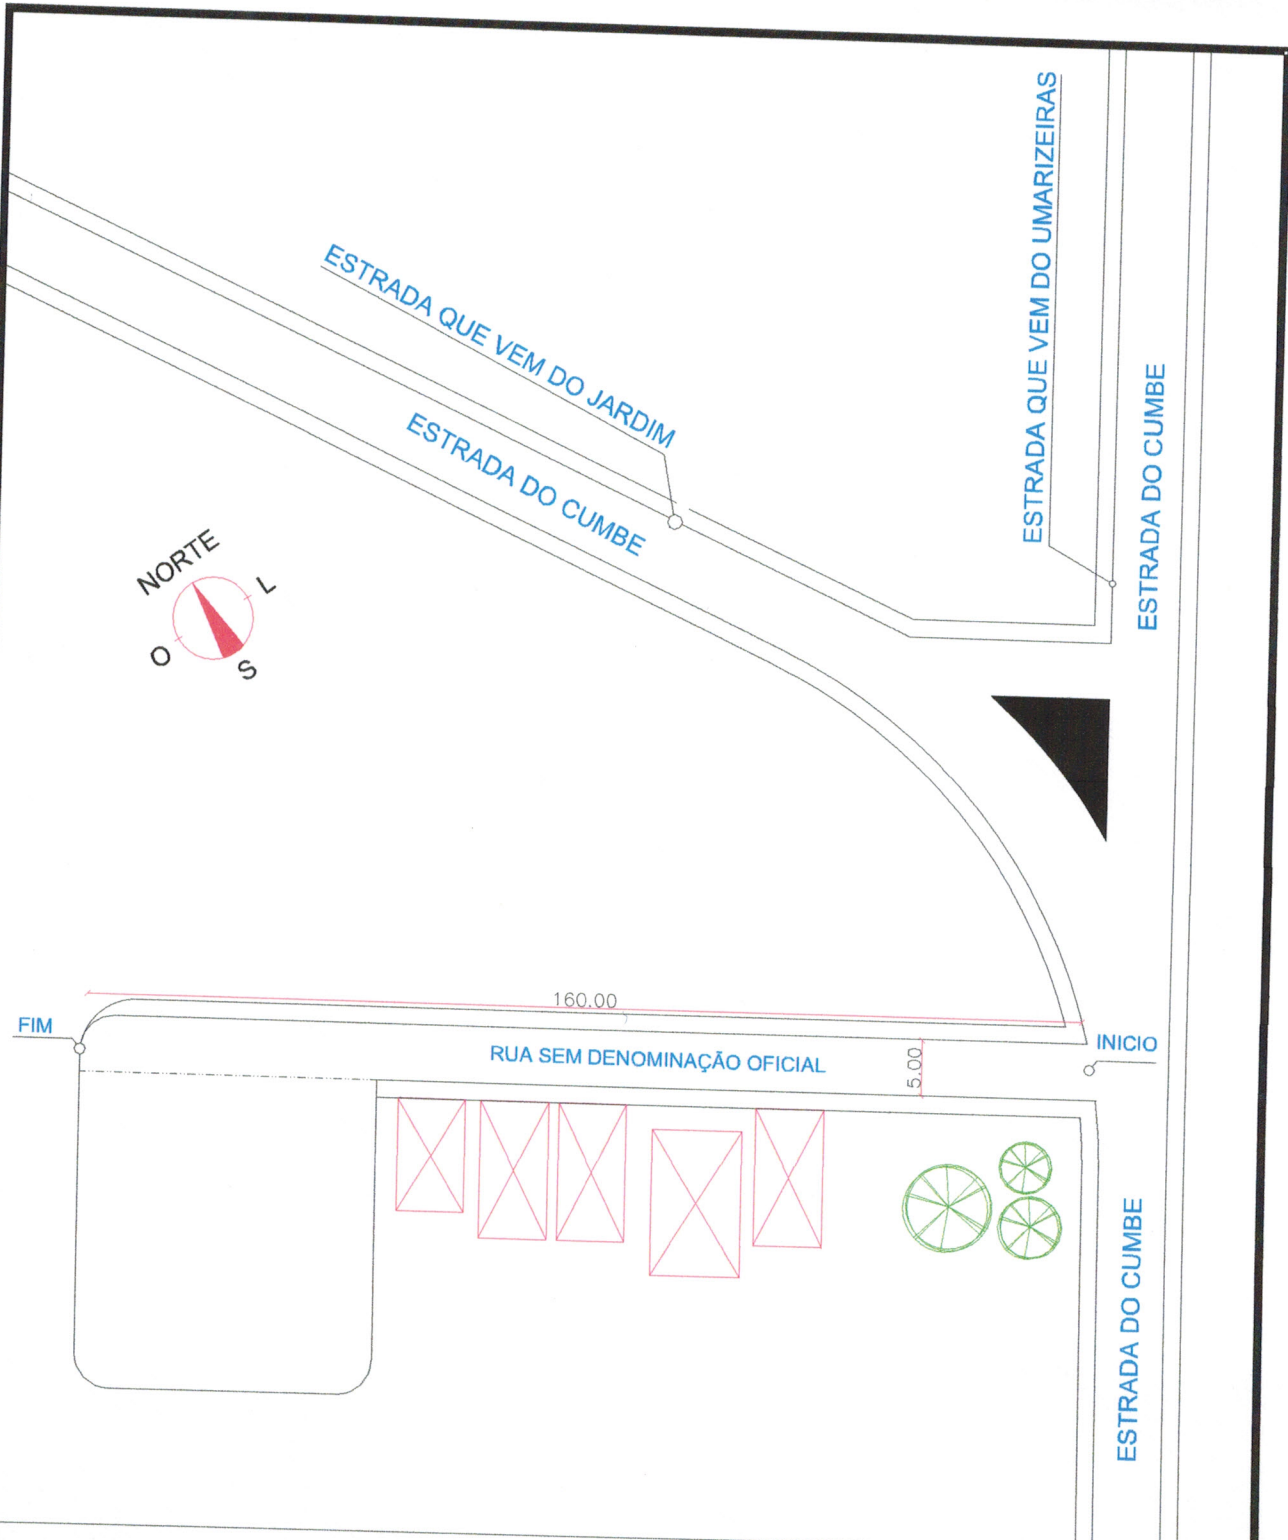

PLANTA DE SITUAÇÃO

END: RUA SEM DENOMINAÇÃO OFICIAL
 END: CUMBE
 PARACURU - CE

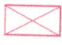 VEGETAÇÃO
 EDIFICAÇÕES

ESCALA:
 1:300


OBS: ESTÁ RUA NÃO TEM RESGISTROS
 NA PREFEITURA

DATA: 24/08/2021

PROJETO

PROPRIETARIO

TEC. AMOM REGIS

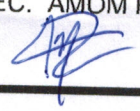



PREFEITURA DE
PARACURU
GOVERNANDO COM O POVO.

Secretaria de Infraestrutura

Declaração

Declaro para os devido fins que a rua SDO localizada no distrito de CUMBE. Iniciando na estrada do CUMBE próximo a rotatória, seguindo por 160,0 m (cento e sessenta metros) em direção a OESTE, confrontando com terras de Pedro do Ló, conforme o croqui em anexo, ***não possui denominação oficial.***

Paracuru 25 de Agosto de 2021

José Oliveira Martins Jr.
Mat. 0932531
Setor de Obras e Urbanismo

José Oliveira Martins Júnior

Setor de Obras e Urbanismo

PREFEITURA MUNICIPAL DE PARACURU

Rua Coronel Meireles, 07 - Centro - CEP: 62.680-000 - Fone: (85) 3344.8802 / Fax: (85) 3344.8804.

CNPJ: 07.592.298/0001-15 Inscrição Estadual: 06.920.254-0

Paracuru - Ceará